



エンドタブ施工講習会実技用試験体

平面図

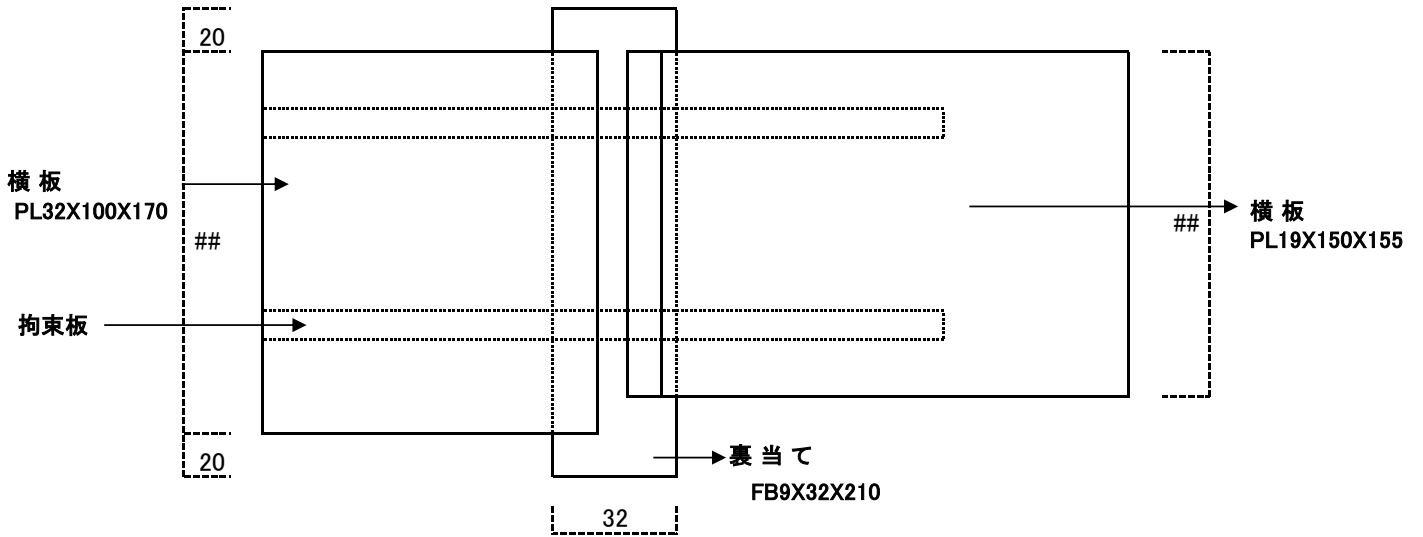

断面図

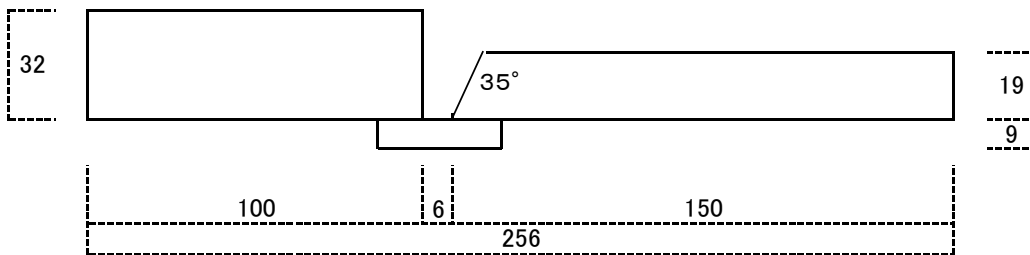

拘束板 FB9X50X200

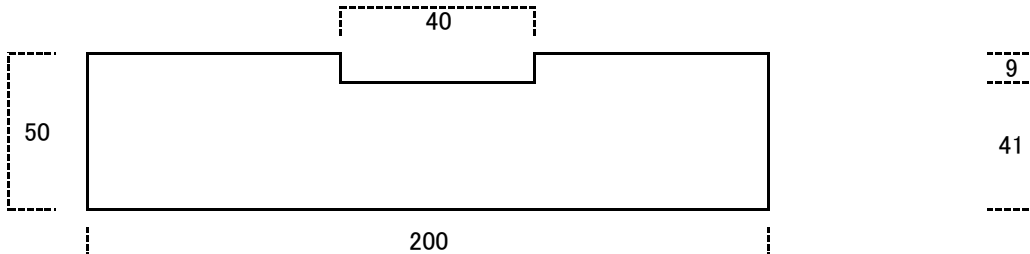


図 3. 5. 1